


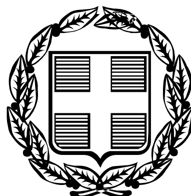

ΕΦΗΜΕΡΙΣ ΤΗΣ ΚΥΒΕΡΝΗΣΕΩΣ

ΤΗΣ ΕΛΛΗΝΙΚΗΣ ΔΗΜΟΚΡΑΤΙΑΣ

ΤΕΥΧΟΣ ΤΕΤΑΡΤΟ **Αρ. Φύλλου 1217**

14 Νοεμβρίου 2005

ΠΕΡΙΕΧΟΜΕΝΑ

ΑΠΟΦΑΣΕΙΣ

ΑΠΟΦΑΣΕΙΣ

Αριθμ. 3396 (1)

Τροποποίηση ρυμοτομικού σχεδίου οικισμού Σταθμού Μουριών στα οικοδομικά τετράγωνα Γ155 και Γ156.

Ο ΝΟΜΑΡΧΗΣ ΚΙΛΚΙΣ

Έχοντας υπόψη:

1. Τις διατάξεις του από 17.7.1923 ν.δ. «περί σχεδίων πόλεων και κωμών του Κράτους», όπως τροποποιήθηκε και συμπληρώθηκε μεταγενέστερα.

2. Τις διατάξεις του ν. 3200/1955 «περί διοικητικής αποκεντρώσεως», όπως τροποποιήθηκαν και συμπληρώθηκαν.

3. Τις διατάξεις του α.ν. 314/1968, όπως τροποποιήθηκαν και συμπληρώθηκαν με το ν.δ. 1018/1971.

4. Τις διατάξεις του ν. 3044/0202 (ΦΕΚ 197 Α΄/2002) και ειδικά το άρθρο 10 αυτού.

5. Τις διατάξεις του άρθρου 3 του ν. 2218/1994 και του άρθρου 5 του ν. 2240/1994.

6. Την υπ' αριθμ. 326/1995 διαπιστωτική πράξη του Νομάρχη Κιλκίς.

7. Το διάγραμμα και τεχνική έκθεση που συνέταξε ο Τοπογράφος Μηχανικός Βαφειάδης Αθανάσιος.

8. Την υπ' αριθμ. 37/2005 απόφαση του Δημοτικού Συμβουλίου Μουριών.

9. Την υπ' αριθμ. 3396/13.9.2005 εισήγηση της Δ/νσης Πολεοδομίας και Περιβάλλοντος Κιλκίς στο συμβούλιο ΠΕΧΩΔΕ Ν. Κιλκίς για το θέμα.

10. Το γεγονός ότι το εν λόγω Συμβούλιο έκανε δεκτή την πιο πάνω εισήγηση στην από 16.9.2005 συνεδρίαση του.

11. Το γεγονός ότι η προτεινόμενη τροποποίηση είναι σύμφωνη με τις αρχές του άρθρου 10 του ν. 3044/2002 Συνολικά καταργείται «Κ.Χ» 1299,50 τ.μ. ενώ δημιουργείται «Κ.Χ/» 1307,68 τ.μ.).

12. Τα λοιπά απαιτούμενα απο το Νόμο δικαιολογητικά.

13. Το γεγονός ότι με την απόφαση αυτή δεν προκαλείται δαπάνη σε βάρος του προϋπολογισμού του Δημοσίου και του οικείου ΟΤΑ, αποφασίζουμε:

Εγκρίνουμε την τροποποίηση του ρυμοτομικού σχεδίου οικισμού Σταθμού Μουριών στα οικοδομικά τετράγωνα Γ155 και Γ156 που αφορά σε μια σειρά πολεοδομικών ρυθμίσεων(κατάργηση οδού, δημιουργία πεζοδρόμων, δημιουργία χώρου πρασίνου, μετατροπή πλάτους προκηπίων) όπως με λεπτομέρεια φαίνεται στο συνημμένο διάγραμμα.


Η απόφαση αυτή να δημοσιευθεί στην Εφημερίδα της Κυβερνήσεως.

Κιλκίς, 11 Οκτωβρίου 2005

Ο Νομάρχης

ΕΥΑΓΓΕΛΟΣ ΜΠΑΛΑΣΚΑΣ


ΤΟΠΟΓΡΑΦΙΚΟ ΔΙΑΓΡΑΜΜΑ
ΓΙΑ ΤΗΝ ΤΡΟΠΟΠΟΙΗΣΗ ΡΥΜ. ΣΧΕΔΙΟΥ
ΣΤΑ Ο.Τ. Γ155&Γ156 ΣΤΗΝ ΕΠΕΚΤΑΣΗ ΜΟΥΡΙΩΝ
ΔΗΜΟΥ ΜΟΥΡΙΩΝ Ν.ΚΙΛΚΙΣ
ΚΛΙΜΑΚΑ 1:500
ΥΠΟΜΝΗΜΑ
ΔΙΑΤΗΡΟΥΜΕΝΗ Ρ.Γ. Ο.Γ.
ΚΑΤΑΡΓΟΥΜΕΝΗ Ρ.Γ. Ο.Γ.
ΠΡΟΤΕΙΝΟΜΕΝΗ Ρ.Γ.
ΠΡΟΤΕΙΝΟΜΕΝΗ Ο.Γ.
ΕΜΒΑΔΟΝ ΚΑΤΑΡΓΟΥΜΕΝΟΥ Κ.Χ. = 1299,50 τ.μ.
ΕΜΒΑΔΟΝ ΠΡΟΤΕΙΝΟΜΕΝΟΥ Κ.Χ. = 1307,68 τ.μ.
Συνοδεύει την 3396/05
Απόφαση Νομάρχη Κιλκίς.
ΧΩΡΟΣ ΕΓΚΑΤΑΣΤΑΣΕΩΝ Ο.Σ.Ε.
ΟΤ 12
Γ157
Γ156
Γ155
Α.Α 187α
τεχνητή λίμνη
ΠΙΣΙΝΑ
2Κ
1Κ
Α.Α 187β
Α.Α.341α (τμήμα)
Α.Α 185
Α.Α 331
Γ159
ΠΑΡΚΟ
Α.Α 330α
Γ158
Α.Α 184
Α6
Γ161
Α.Α. 332
Ε = 4170.591μ2
Γ160
Α.Α 330β
Ε = 2160.00μ2
Α5
ΟΤ 2
ΟΙΚΙΣΜΟΣ ΡΟΔΩΝΑΣ
ΟΤ 4
ΟΤ 1
ΟΤ 3
806050
806000
805950
805900
805850
805800
805750
805700
126100
126150
126200
126250
126300
ΘΑΝΑΣΗΣ Ε. ΒΑΦΕΙΑΔΗΣ
ΑΓΡΟΝΟΜΟΣ ΤΟΠΟΓΡΑΦΟΣ ΜΗΧΑΝΙΚΟΣ
ΔΙΠΛΩΜΑΤΟΥΧΟΣ Α.Π.Θ.
ΜΠΟΥΖΑΣ ΚΩΝ/ΤΙΝΟΣ
ΤΟΠΟΓΡ. ΜΗΧ/ΚΟΣ με Α' β
ΕΘΝΙΚΟ ΤΥΠΟΓΡΑΦΕΙΟ
Για τεχνικούς λόγους στο σχεδιάγραμμα έγινε σμίκρυνση κατά ποσοστό 33 %

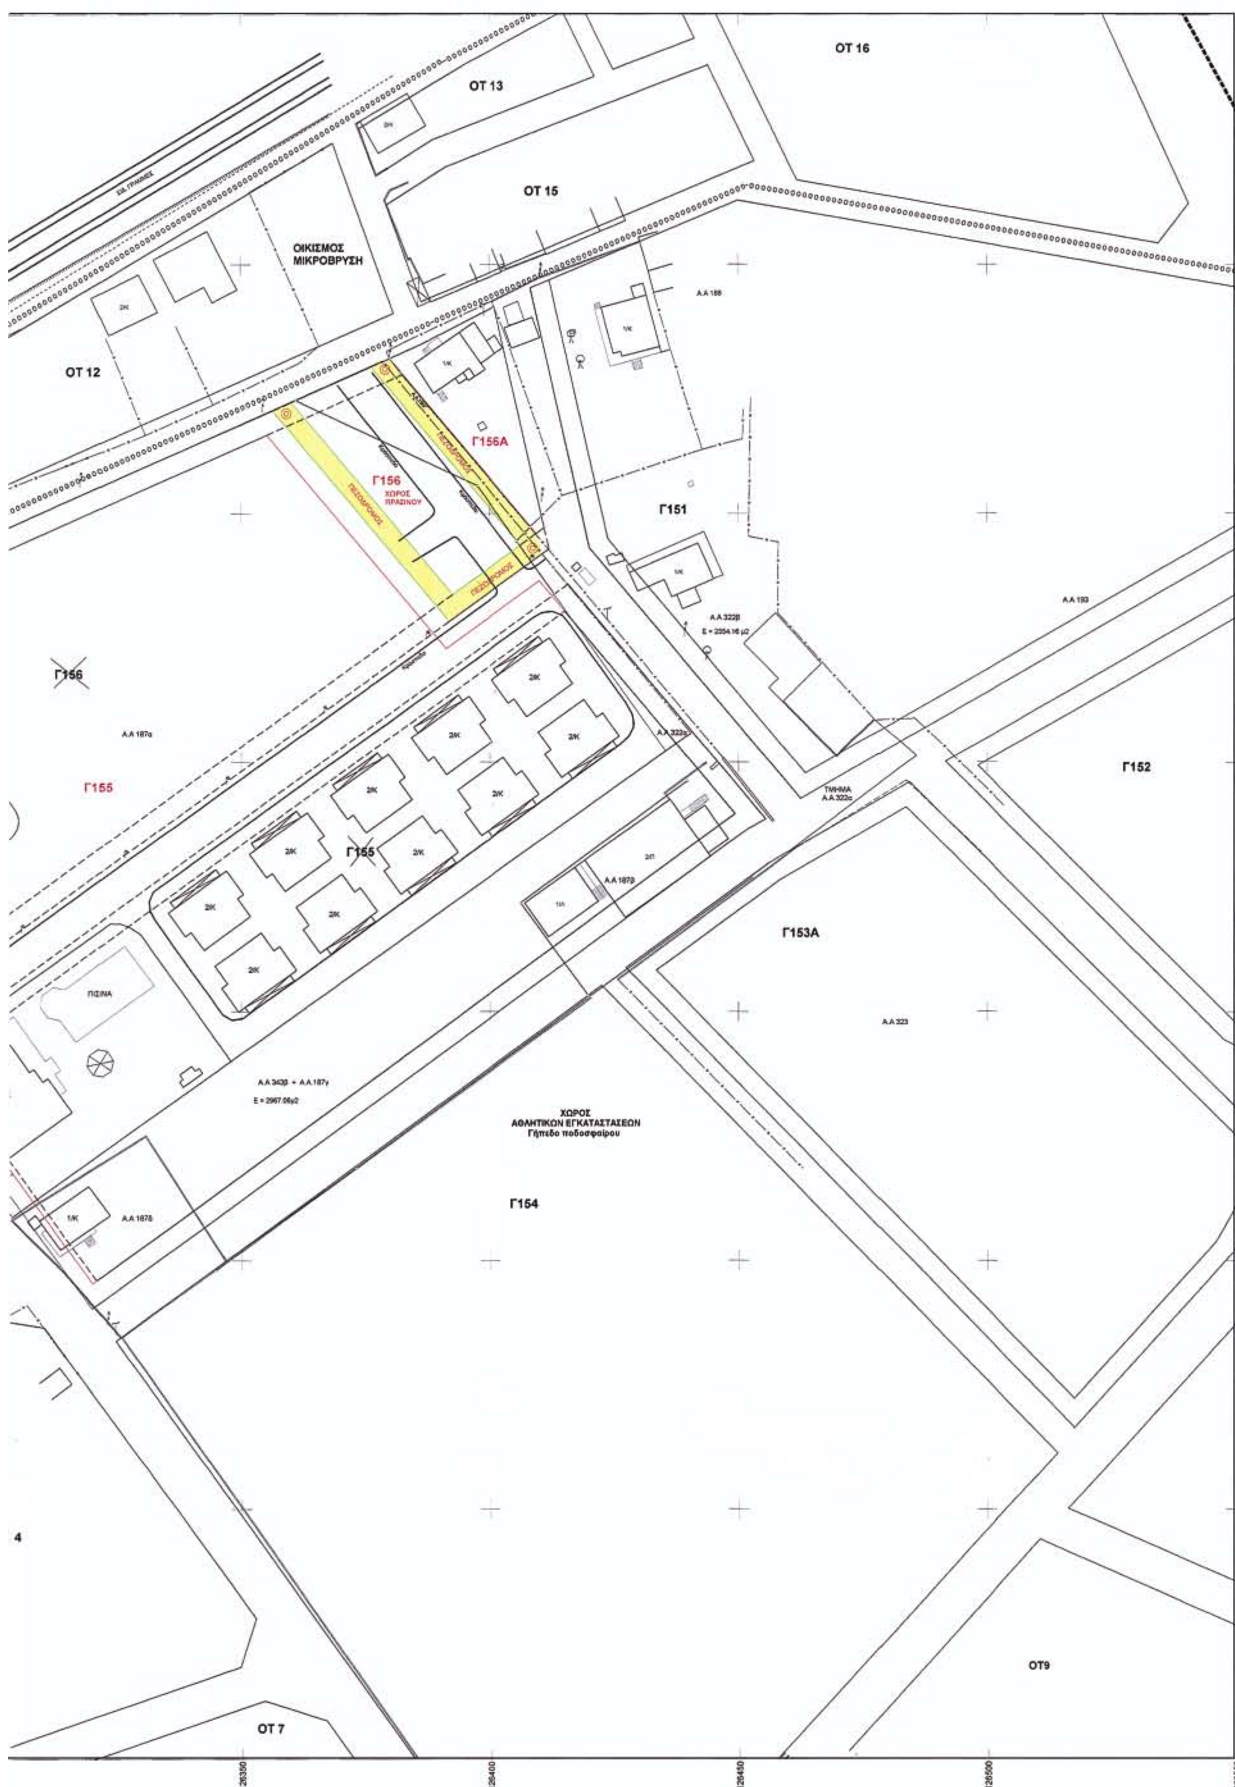
ΟΤ 16
ΟΤ 13
ΟΤ 15
ΟΙΚΙΣΜΟΣ
ΜΙΚΡΟΒΡΥΣΗ
ΟΤ 12
Γ156Α
Γ156
ΧΩΡΟΣ
ΠΡΑΣΙΝΟΥ
ΠΕΖΟΔΡΟΜΟΣ
Α.Α 188
Γ151
Α.Α 322β
Ε = 2354.16 μ2
Α.Α 193
Γ156
Α.Α 187α
Γ155
Α.Α 322α
ΤΜΗΜΑ
Α.Α 322α
Γ152
Γ155
Α.Α 187δ
Γ153Α
ΠΙΣΙΝΑ
Α.Α 323
Α.Α 343β + Α.Α.187γ
Ε = 2967.06μ2
ΧΩΡΟΣ
ΑΘΛΗΤΙΚΩΝ ΕΓΚΑΤΑΣΤΑΣΕΩΝ
Γήπεδο ποδοσφαίρου
Α.Α 187δ
Γ154
4
ΟΤ9
ΟΤ 7
126350
126400
126450
126500
126550

Αριθμ. 4218 (2)

Κήρυξη ως αναδασωτέας έκτασης εμβαδού 4,680 στρ. στη θέση «Τρίσμπεη - Δρογαλά» περιφέρειας Δ.Δ. Αταλάντης, Δήμου Αταλάντης, του Νομού Φθ/δας.

Ο ΓΕΝΙΚΟΣ ΓΡΑΜΜΑΤΕΑΣ ΠΕΡΙΦΕΡΕΙΑΣ ΣΤΕΡΕΑΣ ΕΛΛΑΔΑΣ

Έχοντας υπόψη:

1. Τις διατάξεις των άρθρων 24 παρ. 1 και 117 παρ.3 του Συντάγματος.

2. Τις διατάξεις του ν. 2503/1997 «Διοίκηση - Οργάνωση - Στελέχωση της Περιφέρειας κ.λ.π.».

3. Τις διατάξεις του ν. 998/1979 «Περί προστασίας των δασών και των δασικών εν γένει εκτάσεων της χώρας», όπως τροποποιήθηκαν με τον ν. 3208/2003 και συγκεκριμένα:

α) του άρθρου 41 παρ. 1.

β) του άρθρου 38 παρ. 1.

4. Τις διαταγές του Υπουργείου Αγροτικής Ανάπτυξης & Τροφίμων:

α) 160417/1180/8.7.1980.

β) 182447/3049/24.9.1980.

5. Την υπ' αριθμ. 3801/19.10.2005 πρόταση του Δασαρχείου Αταλάντης από την οποία προκύπτει ότι η έκταση που αναφέρεται στο θέμα είχε κατά το χρόνο καταστροφής της που έγινε από παράνομη εκχέρσωση κατά το Α' εξάμηνο του 2005, από τον Δημήτριο Φαρφάλα, του Στεργίου, κάτοικο Αταλάντης, Δασικό χαρακτήρα κατά την έννοια του άρθρου 3 παρ. 2 του ν. 998/1979, όπως τροποποιήθηκε με τον ν. 3208/2003, καλυπτόμενη από δασική βλάστηση αειφύλλων - πλατύφυλλων (πουρνάρια κ.λ.π.), σε ποσοστό 50-80% και ως εκ τούτου επιβάλλεται η κήρυξη της ως αναδασωτέας.

6. Την υπ' αριθμ. 3656/21.10.2005 αναφορά και σύμφωνη γνώμη της Δ/νσης Δασών Ν. Φθ/δας, αποφασίζουμε:

Κηρύσσουμε ως αναδασωτέα, τη δημόσια δασική έκταση, εμβαδού 4,680 στρ. στη θέση «Τρίσμπεη - Δρογαλά», περιφέρειας Δ.Δ. Αταλάντης, Δήμου Αταλάντης, με σκοπό, αφ'ενός μεν τη διατήρηση του δασικού της χαρακτήρα, ώστε να αποκλειστεί η διάθεση της για άλλο προορισμό, αφ'ετέρου δε την επαναδημιουργία της δασικής βλάστησης με φυσική αναγέννηση.

Προσδιορίζεται από τα στοιχεία 1,2,3,4,5,6,7,8,9,10,1 όπως φαίνεται στο συνημμένο διάγραμμα το οποίο αποτελεί αναπόσπαστο μέρος της αποφάσεως αυτής και έχει όρια:

Ανατολικά: Με έκταση κατεχόμενη από τον Δ. Φαρφάλα, σημερινής αγροτικής μορφής και με δημόσια έκταση δασικού χαρακτήρα.

Δυτικά: Με δημόσια έκταση δασικού χαρακτήρα.

Βόρεια: Με δημόσια έκταση δασικού χαρακτήρα.

Νότια: Με δημόσια έκταση δασικού χαρακτήρα και με έκταση κατεχόμενη από ιδιώτες, σημερινής αγροτικής μορφής.

Η απόφαση αυτή ισχύει από της κοινοποιήσεως της αρμοδίως και προ της δημοσιεύσεώς της στη Εφημερίδα της Κυβερνήσεως (άρθρο 37 ν. 3200/1955).

Επιτρέπεται υποβολή κατ' αυτής αίτησης ακύρωσης στο Σ.τ.Ε. μέσα σε προθεσμία εξήντα (60) ημερών, που αρχίζει από την επομένη της δημοσίευσης της (άρθρο 46 π.δ. 18/1989).

Από τις διατάξεις της απόφασης αυτής δεν προκαλείται δαπάνη σε βάρος του Κρατικού Προϋπολογισμού.

Η απόφαση αυτή να δημοσιευθεί στην Εφημερίδα της Κυβερνήσεως.

Λαμία, 27 Οκτωβρίου 2005

Ο Γενικός Γραμματέας Περιφέρειας
ΚΩΝΣΤΑΝΤΙΝΟΣ ΕΞΑΡΧΟΣ

ΔΑΣΑΡΧΕΙΟ ΑΤΑΛΑΝΤΗΣ

ΤΟΠΟΓΡΑΦΙΚΟ ΔΙΑΓΡΑΜΜΑ

Αναδασωτέας Δημόσιας Έκτασης Δασικού χαρακτήρα Εμβαδού (1-2-3-4-5-6-7-8-9-10-1) =4,680 στρεμ. στη θέση «Τρίσμπεη - Δρογαλά» περιοχής Δήμου Αταλάντης που εκχερσώθηκε παράνομα από τον κο Φαρφάλα Δημήτριο του Στεργίου κάτοικου Αταλάντης.

ΚΛΙΜΑΚΑ 1:1.000

ΠΙΝΑΚΑΣ ΣΥΝΤΕΤΑΓΜΕΝΩΝ
ΕΓΣΑ '87

ΕΜΒΑΔΟΝ (1-2…-8-9-10) **Ε =4.680 Μ2**

1	X=408020.0000	Y=4278014.83
2	X=407922.0000	Y=4278027.83
3	X=407923.0000	Y=4278063.83
4	X=407885.0000	Y=4278058.83
5	X=407889.0000	Y=4278023.83
6	X=407897.0000	Y=4278003.83
7	X=407913.0000	Y=4277998.83
8	X=407963.0000	Y=4277989.83
9	X=407987.0000	Y=4277994.83
10	X=408020.0000	Y=4277996.83

ΕΘΝΙΚΟ ΤΥΠΟΓΡΑΦΕΙΟ
Για τεχνικούς λόγους στο σχεδιάγραμμα έγινε σμίκρυνση κατά ποσοστό 55 %

ΑΠΟΣΠΑΣΜΑ ΦΥΛΛΟ ΧΑΡΤΟΥ Γ.Υ.Σ. 5387/3 & 5387/5
ΚΛΙΜΑΚΑ 1:5000

ΥΠΟΜΝΗΜΑ
Έκταση που εκχερσώθηκε
Εμβαδόν 4,680 στρέμ.
Δασική θέση «Τρίσμπεη- Δρογαλά»

Ανήκει στην Αρίθμ. 9918/2005……Απόφασή μας
ΘΕΩΡΗΘΗΚΕ
Λαμία …27-10-……2005
Ο ΓΕΝΙΚΟΣ ΓΡΑΜΜΑΤΕΑΣ Π.Σ.Ε.
Κων/νος Έξαρχος

ΕΛΕΓΧΘΗΚΕ
Αταλάντη ……18-10-…2005
Ο ΔΑΣΑΡΧΗΣ
ΙΩΑΝΝΗΣ ΖΙΑΖΙΑΡΗΣ
ΔΑΣΟΛΟΓΟΣ

Αταλάντη ….18-10-.2005
Ο/Η ΣΥΝΤΑΞΑΣ/Α
ΒΑΣΙΛΙΚΗ ΤΣΟΧΑΝΤΑΡΗ
ΔΑΣΟΠΟΝΟΣ

ΕΛΛΗΝΙΚΗ ΔΗΜΟΚΡΑΤΙΑ ΠΕΡΙΦΕΡΕΙΑ ΣΤΕΡΕΑΣ ΕΛΛΑΔΑΣ

Αριθμ. 29/21765/ΠΣΚ/516 (3)

Τροποποίηση ρυμοτομικού σχεδίου με τον χαρακτηρισμό χώρου Πολιτιστικών λειτουργιών στο Ο.Τ. 32 και χώρου Σχολείου στο Ο.Τ. 118 του Δήμου Πανοράματος Ν. Θεσσαλονίκης.

Ο ΝΟΜΑΡΧΗΣ ΘΕΣΣΑΛΟΝΙΚΗΣ

Έχοντας υπόψη:

1. Τις διατάξεις των άρθρων 152, 153 και 154 του π.δ. της 14/27.7.1999 «Κώδικας Βασικής Πολεοδομικής Νομοθεσίας», (ΦΕΚ 580/Δ'), όπως ισχύουν.

2. Τις διατάξεις του άρθρου 29 του ν. 2831/2000 (ΦΕΚ 140/Α'), όπως αντικαταστάθηκαν με το άρθρο 10 του ν. 3044/2002 (ΦΕΚ 197/Α').

3. Τις διατάξεις του ν. 2218/1994 «Ίδρυση Νομαρχιακής Αυτοδιοίκησης κλπ.» (ΦΕΚ 90/Α/94), όπως τροποποιήθηκαν και συμπληρώθηκαν με το ν. 2242/1994 «Συμπλήρωση διατάξεων για τη Νομαρχιακή Αυτοδιοίκηση και άλλες διατάξεις» (ΦΕΚ 153/Α794), όπως και το άρθρο 63 του π.δ. 30/1996 «Κώδικας Νομαρχιακής Αυτοδιοίκησης» (ΦΕΚ 21/Α').

4. Την υπ' αριθμ. 21/31.3.1995 απόφαση του Νομαρχιακού Συμβουλίου Θεσσαλονίκης «Οργανισμός Εσωτερικής Υπηρεσίας της Νομαρχιακής Αυτοδιοίκησης Θεσσαλονίκης» (ΦΕΚ 392/Β΄/11.4.1995) όπως ισχύει.

5. Την υπ' αριθμ. 180/2004 απόφαση του Δημοτικού Συμβουλίου του Δήμου Πανοράματος.

6. Την υπ' αριθμ. 116/20.9.2005 πράξη γνωμοδότησης του Συμβουλίου Χωροταξίας, Οικισμού και Περιβάλλοντος του Νομού Θεσσαλονίκης.

7. Τις διατάξεις του άρθρου 90 του «Κώδικα για την Κυβέρνηση και τα κυβερνητικά όργανα» που κυρώθηκε με το άρθρο πρώτο του π.δ. 63/2005 και τη διαπίστωση ότι από τις τυχόν κανονιστικού χαρακτήρα διατάξεις της παρούσας δεν προκαλείται δαπάνη σε βάρος του κρατικού προϋπολογισμού ή του οικείου ΟΤΑ.

8. Την υπ' αριθμ. 10/1803/25.1.2005 απόφαση Νομάρχη Θεσσαλονίκης με θέμα: «Παροχή εξουσιοδότησης για υπογραφή εγγράφων με «ΕΝΤΟΛΗ ΝΟΜΑΡΧΗ» από τον Αντινομάρχη κ. Αβραμίδη Ευστάθιο», αποφασίζουμε:

Άρθρο 1

Εγκρίνεται η τροποποίηση του ρυμοτομικού σχεδίου του Δήμου Πανοράματος με:

α) τον αποχαρακτηρισμό του χώρου Σχολείου στο Ο.Τ. 32 και τον χαρακτηρισμό του ως χώρο πολιτιστικών λειτουργιών,

β) την δημιουργία των Ο.Τ. 118 Α και Ο.Τ. 118 Β με την διάνοιξη πεζοδρόμου πλάτους 3μ. εντός του Ο.Τ. 118,

γ) τον χαρακτηρισμό χώρου Σχολείου στο Ο.Τ. 118 Β και την υποχρεωτική τήρηση ελάχιστης απόστασης 4,0μ. των κτιρίων του από την ρυμοτομική γραμμή του χώρου,

δ) την επιβολή προκηπίου πλάτους 4,0 μ. στην πλευρά του Ο.Τ. 118 Α επί του πεζοδρόμου, όπως οι παραπάνω ρυθμίσεις φαίνονται στο συνημμένο στην παρούσα απόφαση και θεωρημένο από τον Διευθυντή της Διεύθυνσης Πολεοδομίας Ν. Θεσσαλονίκης πρωτότυπο χρωματισμένο διάγραμμα σε κλίμακα 1:1000.

Άρθρο 2

Η ισχύς της απόφασης αυτής αρχίζει από τη δημοσίευσή της.

Η απόφαση αυτή και το ακριβές αντίγραφο του πρωτοτύπου διαγράμματος που τη συνοδεύει να δημοσιευθούν στην Εφημερίδα της Κυβερνήσεως.

Θεσσαλονίκη, 24 Οκτωβρίου 2005

Με εντολή Νομάρχη
Ο Αντινομάρχης
ΕΥΣΤΑΘΙΟΣ ΑΒΡΑΜΙΔΗΣ

ΚΑΘΟΡΙΣΜΟΣ ΧΩΡΩΝ ΠΟΛΙΤΙΣΤΙΚΩΝ ΛΕΙΤΟΥΡΓΙΩΝ ΚΑΙ ΣΧΟΛΕΙΟΥ ΣΤΑ Ο.Τ. 3
ΤΟΥ ΔΗΜΟΥ ΠΑΝΟΡΑΜΑΤΟΣ
ΚΛΙΜΑΚΑ 1:1000


B



ΠΙΝΑΚΑΣ ΙΔΙΟΚΤΗΤΩΝ

Ο.Τ.	Οικοπ.	ΙΔΙΟΚΤΗΤΗΣ	Δ/ΝΣΗ ΙΔΙΟΚΤΗΤΗ	ΑΡΙΘΜΟΣ ΚΛΕΚ
118 Β		ΔΗΜΟΣ ΠΑΝΟΡΑΜΑΤΟΣ	ΠΑΧΑΤΟΥΡΙΔΟΥ 20	0410001
118 Α	ΟΙΚ.6Β	ΠΑΠΑΘΕΟΔΟΣΙΟΥ ΔΕΣΠΟΙΝΑ	ΑΔ. ΚΟΡΑΗ 38	0410002
		ΣΩΤΗΡΙΑΔΗΣ ΠΑΝΑΓΙΩΤΗΣ	ΑΔ. ΚΟΡΑΗ 38	0410002
		ΣΩΤΗΡΙΑΔΗΣ ΣΩΤΗΡΙΟΣ	ΚΟΜΝΗΝΩΝ 57	0410002
	ΟΙΚ. 7	ΒΑΛΤΑ ΜΑΡΙΑ	ΠΛΟΥΤΑΡΧΟΥ 6Β	0410003
		ΒΑΒΙΛΗΣ ΔΗΜΗΤΡΙΟΣ	ΠΛΟΥΤΑΡΧΟΥ 6Β	0410003
		ΑΓΑΘΟΠΟΥΛΟΥ ΧΡΙΣΤΙΝΑ	ΠΛΟΥΤΑΡΧΟΥ 6Α	0410003
		ΞΙΜΙΝΗΣ ΕΥΑΓΓΕΛΟΣ	ΠΛΟΥΤΑΡΧΟΥ 6Α	0410003
Ο.Τ.		ΡΙΖΟΠΟΥΛΟΥ ΕΛΕΝΗ	ΠΛΟΥΤΑΡΧΟΥ 6	0410003
118Α		ΣΤΙΓΚΑΣ ΚΩΝ/ΝΟΣ	ΠΛΟΥΤΑΡΧΟΥ 6	0410003
		ΧΑΤΖΗΑΓΟΡΟΥ ΕΛΠΙΣ	ΠΛΟΥΤΑΡΧΟΥ 6	0410003
	ΟΙΚ. 2	ΒΑΡΚΑ ΠΟΛΥΞΕΝΗ	ΚΟΛΟΚΟΤΡΩΝΗ 8	0410004
		ΚΑΣΑΠΙΔΗΣ ΙΩΑΝΝΗΣ	Π. ΣΥΝΔΙΚΑ 36	0410004
		ΚΑΣΑΠΙΔΟΥ ΜΑΓΔΑΛΗΝΗ	Β. ΗΡΑΚΛΕΙΟΥ 20	0410004
		ΚΑΣΑΠΙΔΟΥ ΜΑΡΘΑ	Ν.ΝΙΚΑΙΑ Δ1	0410004
		ΚΙΟΥΤΣΟΥΚΗΣ ΕΥΑΓΓΕΛΟΣ	ΚΟΛΟΚΟΤΡΩΝΗ 8	0410004
	ΟΙΚ. 3	ΡΕΤΣΙΝΑ ΔΗΜΗΤΡΑ	Γ. ΞΕΝΟΠΟΥΛΟΥ 8	0410005
	ΟΙΚ.9	ΙΣΑΑΚΙΔΟΥ ΜΑΡΙΑ	ΕΛΠΙΔΟΣ 21	0410006
Ο.Τ.		ΝΑΣΤΗΣ ΚΩΝ/ΝΟΣ	ΕΛΠΙΔΟΣ 21	0410006
118Α	ΟΙΚ. 5	ΚΕΡΑΜΙΔΑΣ ΖΗΣΗΣ	ΚΑΡΑΙΣΚΑΚΗ 43	0410007
		ΣΤΥΛΙΑΝΑΚΗ ΑΓΝΗ	ΚΑΡΑΙΣΚΑΚΗ 43	0410007
	ΟΙΚ. 6α	ΕΥΘΥΒΟΥΛΗΣ ΙΩΑΝΝΗΣ	ΒΕΝΙΖΕΛΟΥ 42	0410008
		ΕΥΘΥΒΟΥΛΗΣ ΣΤΥΛΙΑΝΟΣ	Δ. ΧΡΥΣΟΥΛΙΔΗ 3	0410008
		ΕΥΘΥΒΟΥΛΗΣ ΣΩΤΗΡΙΟΣ	ΒΕΝΙΖΕΛΟΥ 42	0410008
		ΕΥΘΥΒΟΥΛΗΣ ΧΑΡΑΛΑΜΠΟΣ	Δ. ΧΡΥΣΟΥΛΙΔΗ 3	0410008
		ΤΑΡΣΙΤΑΛΙΔΟΥ ΕΛΕΝΗ	Δ. ΧΡΥΣΟΥΛΙΔΗ 3	0410008
	ΟΙΚ.8	ΚΟΥΣΗ ΣΩΤΗΡΙΑ	Ι. ΔΡΑΓΟΥΜΗ 35	0410009
		Χ/ΚΥΡΙΑΚΟΥ ΕΛΙΣΑΒΕΤ	Ι. ΜΕΤΑΞΑ 11	0410009
	ΟΙΚ.4	ΑΓΝΩΣΤΟΣ		
91	507	ΓΙΑΝΝΗ ΘΕΟΔΩΡΑ	ΣΚΟΥΦΑ 4	0409004
		ΓΙΑΝΝΗ ΜΑΡΙΑ	ΣΚΟΥΦΑ 4	0409004
		ΓΙΑΝΝΗ ΠΑΡΘΕΝΟΠΗ	ΣΚΟΥΦΑ 4	0409004
		ΠΡΟΚΟΠΙΔΟΥ ΧΑΡΙΚΛΕΙΑ	ΣΚΟΥΦΑ 4	0409004
91	507	ΠΑΠΟΥΤΖΙΔΗΣ ΒΑΣΙΛΕΙΟΣ	ΣΚΟΥΦΑ 14	0409005
		ΝΕΜΤΖΙΔΟΥ ΑΝΑΣΤΑΣΙΑ	ΓΡΗΓΟΡΙΟΥ Ε' 19	0409005
		ΝΕΜΤΖΙΔΟΥ ΧΑΡΙΚΛΕΙΑ	ΓΡΗΓΟΡΙΟΥ Ε' 19	0409005
		ΠΑΠΑΔΟΠΟΥΛΟΣ ΣΤΥΛΙΑΝΟΣ	ΓΡΗΓΟΡΙΟΥ Ε' 19	0409005
		ΕΓΝΑΤΙΑ ΤΡΑΠΕΖΑ ΑΕ	ΔΑΝΑΪΔΩΝ 4 ΘΕΣ/ΝΙΚΗ	0409005
86	482	ΑΚΡΙΤΙΔΗΣ ΘΕΜΙΣΤΟΚΛΗΣ	ΓΡΗΓΟΡΙΟΥ Ε' 22	0412009
		ΑΚΡΙΤΙΔΗΣ ΗΡΑΚΛΗΣ	ΓΡΗΓΟΡΙΟΥ Ε' 22	0412009
86	484	ΑΣΙΠΕ ΣΤΕΓΑΣΤΙΚΗ	ΟΘΩΝΟΣ 4	0412009
		ΤΡΑΠΕΖΑ EUROBANK	ΟΘΩΝΟΣ 8	0412009
		ΡΟΜΠΟΠΟΥΛΟΣ ΘΩΜΑΣ		0412009
		ΚΟΡΟΞΕΝΙΔΗΣ ΙΩΑΝΝΗΣ		0412009

ΕΘΝΙΚΟ ΤΥΠΟΓΡΑΦΕΙΟ
Για τεχνικούς λόγους στο σχεδιάγραμμα έγινε σμίκρυνση κατά ποσοστό 30 %

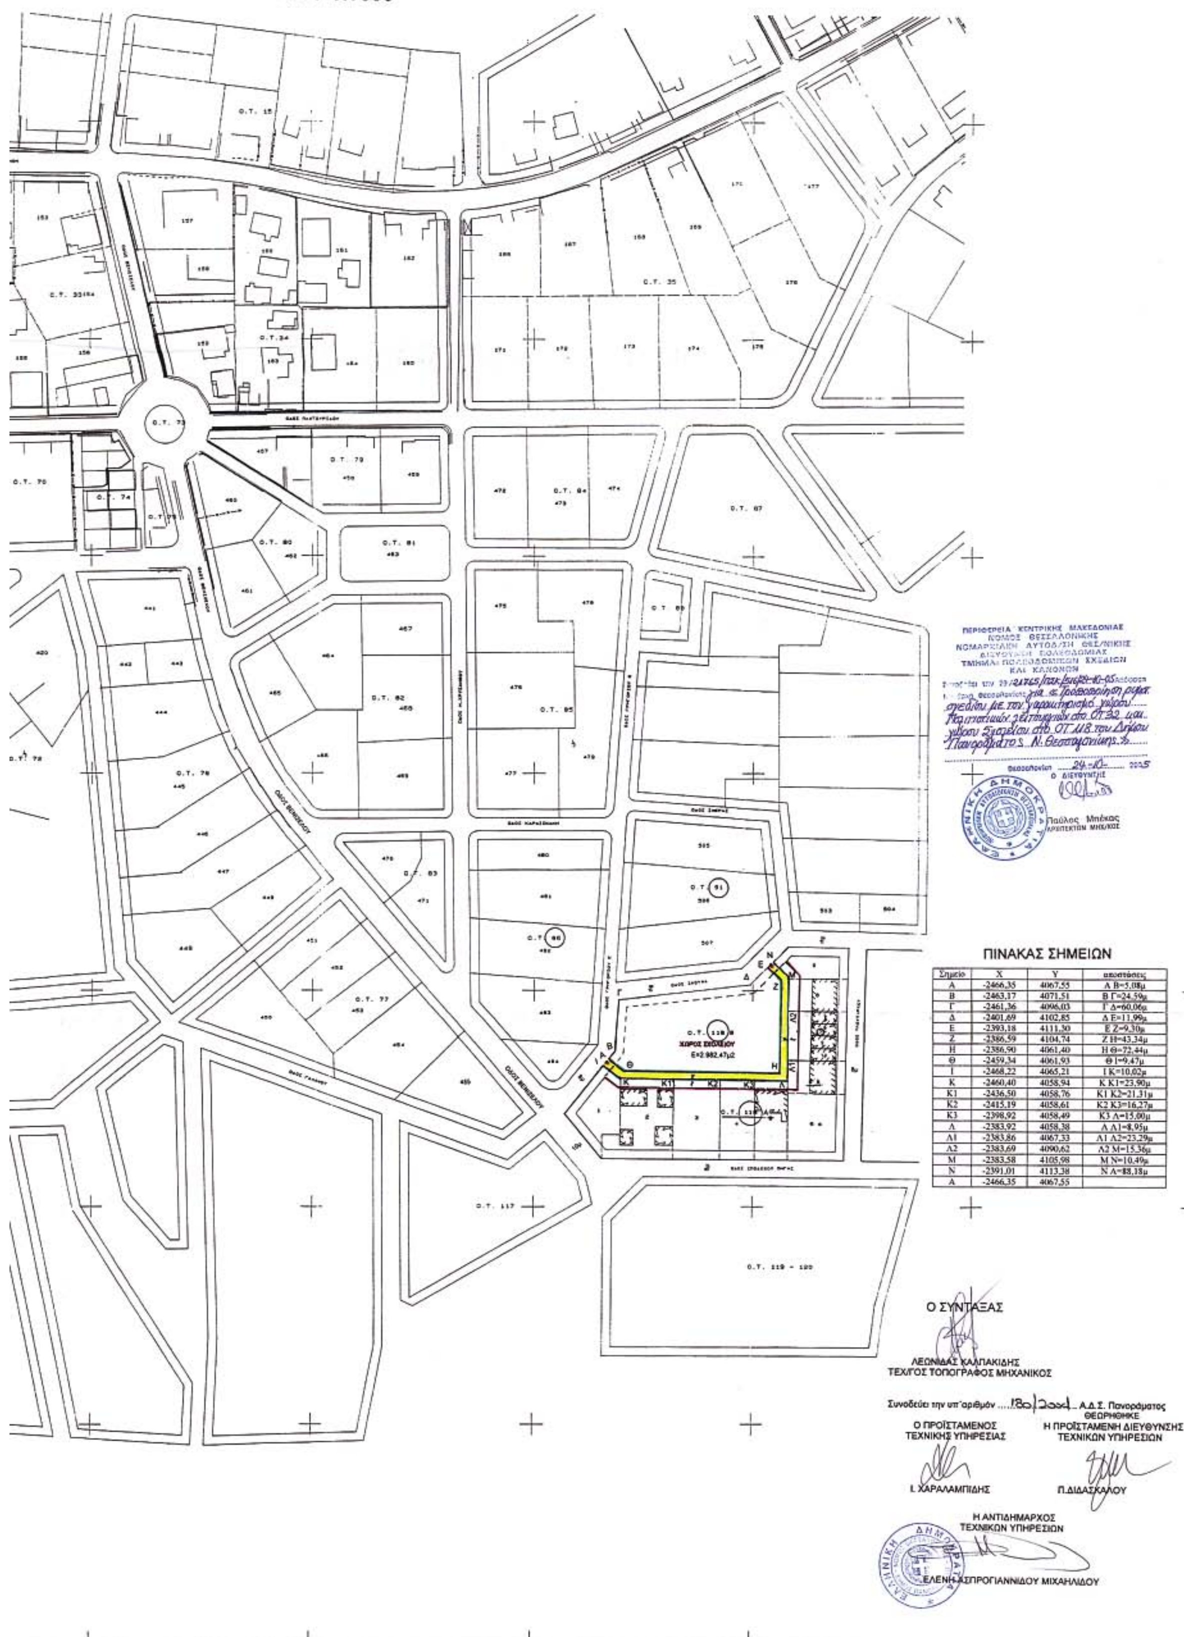

ΠΙΝΑΚΑΣ ΣΗΜΕΙΩΝ

Σημείο	Χ	Υ	αποστάσεις
Α	-2466,35	4067,55	Α Β=5,08μ
Β	-2463,17	4071,51	Β Γ=24,59μ
Γ	-2461,36	4096,03	Γ Δ=60,06μ
Δ	-2401,69	4102,85	Δ Ε=11,99μ
Ε	-2393,18	4111,30	Ε Ζ=9,30μ
Ζ	-2386,59	4104,74	Ζ Η=43,34μ
Η	-2386,90	4061,40	Η Θ=72,44μ
Θ	-2459,34	4061,93	Θ Ι=9,47μ
Ι	-2468,22	4065,21	Ι Κ=10,02μ
Κ	-2460,40	4058,94	Κ Κ1=23,90μ
Κ1	-2436,50	4058,76	Κ1 Κ2=21,31μ
Κ2	-2415,19	4058,61	Κ2 Κ3=16,27μ
Κ3	-2398,92	4058,49	Κ3 Λ=15,00μ
Λ	-2383,92	4058,38	Λ Λ1=8,95μ
Λ1	-2383,86	4067,33	Λ1 Λ2=23,29μ
Λ2	-2383,69	4090,62	Λ2 Μ=15,36μ
Μ	-2383,58	4105,98	Μ Ν=10,49μ
Ν	-2391,01	4113,38	Ν Α=88,18μ
Α	-2466,35	4067,55	